

WOHNEN MIT UNS!

1020 Wien, Ernst-Melchior Gasse / Krakauer Straße

BAUTEIL B

LEGENDE

- STUK Sturzunterkante
- PH Parapethöhe
- RPH Rohbauparapethöhe
- AL Architekturlichte
- FOK Fußbodenoberkante
- DUK Deckenunterkante
- DK Drehkipplügel
- FIX Fixverglasung
- GL Glas-Ausschnitt
- HK Heizkörper
- WNFL Wohnnutzfläche

- KS Kühlschrank
- GS Geschirrspüler
- E-Herd
- DA Dunstabzug
- WM Waschmaschine
- FR Feuchtraum
- AR Abstellraum
- KW Kaltwasseraustrag

Elektroinstallation

- Wandauslässe = 2.00 m
- Wandauslässe über Türen = 2.25 m
- Steckdosenhöhe in Bädern/Küchen = 1.05m
- Steckdosenhöhe = 0.30 m
- Schalterhöhe = 1.05 m
- Sprechanlage = 1.40 m


- Ausschalter
- Wechselschalter, Serienschalter
- Taster
- Deckenauslass
- Bodenauslass
- Wandauslass
- Klingeltaster
- Schuko Steckdose 1-fach
- Schuko Steckdose 2-fach
- Schuko Steckdose 3-fach

- KLD Klappdeckelsteckdose
- LDAJ Leerdose Außenjalousie Taster
- TEL/EDV Anschluß Telefon
- TV/UKW Anschluß TV
- LD/TEL Leerdose für Telefon
- LD/TV Leerdose für TV oder SAT
- WVE Elektroverteiler / Medienverteiler
- FBHV Fußbodenheizungsverteiler
- STG Gegensprechanlage
- STG Steuerung Wohnraumlüftung
- STG Stromauslass Außenjalousie
- RWM Rauchwarnmelder


- ⊙ Außenliegender Sonnenschutz
- ⊙ Innenliegender Sonnenschutz

- Wand - Leichtbau
- Wand - Stahlbeton
- Wärmedämmung

Änderungen infolge Behördenauflagen, haustechnischer und konstruktiver Maßnahmen vorbehalten. Statische und bauphysikalische Details sind nicht Planinhalt. Die Wohnungs- und Raumgrößen sind ca.- Angaben und können sich aufgrund der Detailplanung ändern. Einrichtung erfolgt lt. Ausstattungsbeschreibung. Heizkörpersymbole sind nicht maßgenau und definieren nur die voraussichtliche Lage. Dieser Plan ist zum Anfertigen von Einbaumöbeln nicht geeignet. - Naturmaße nehmen!

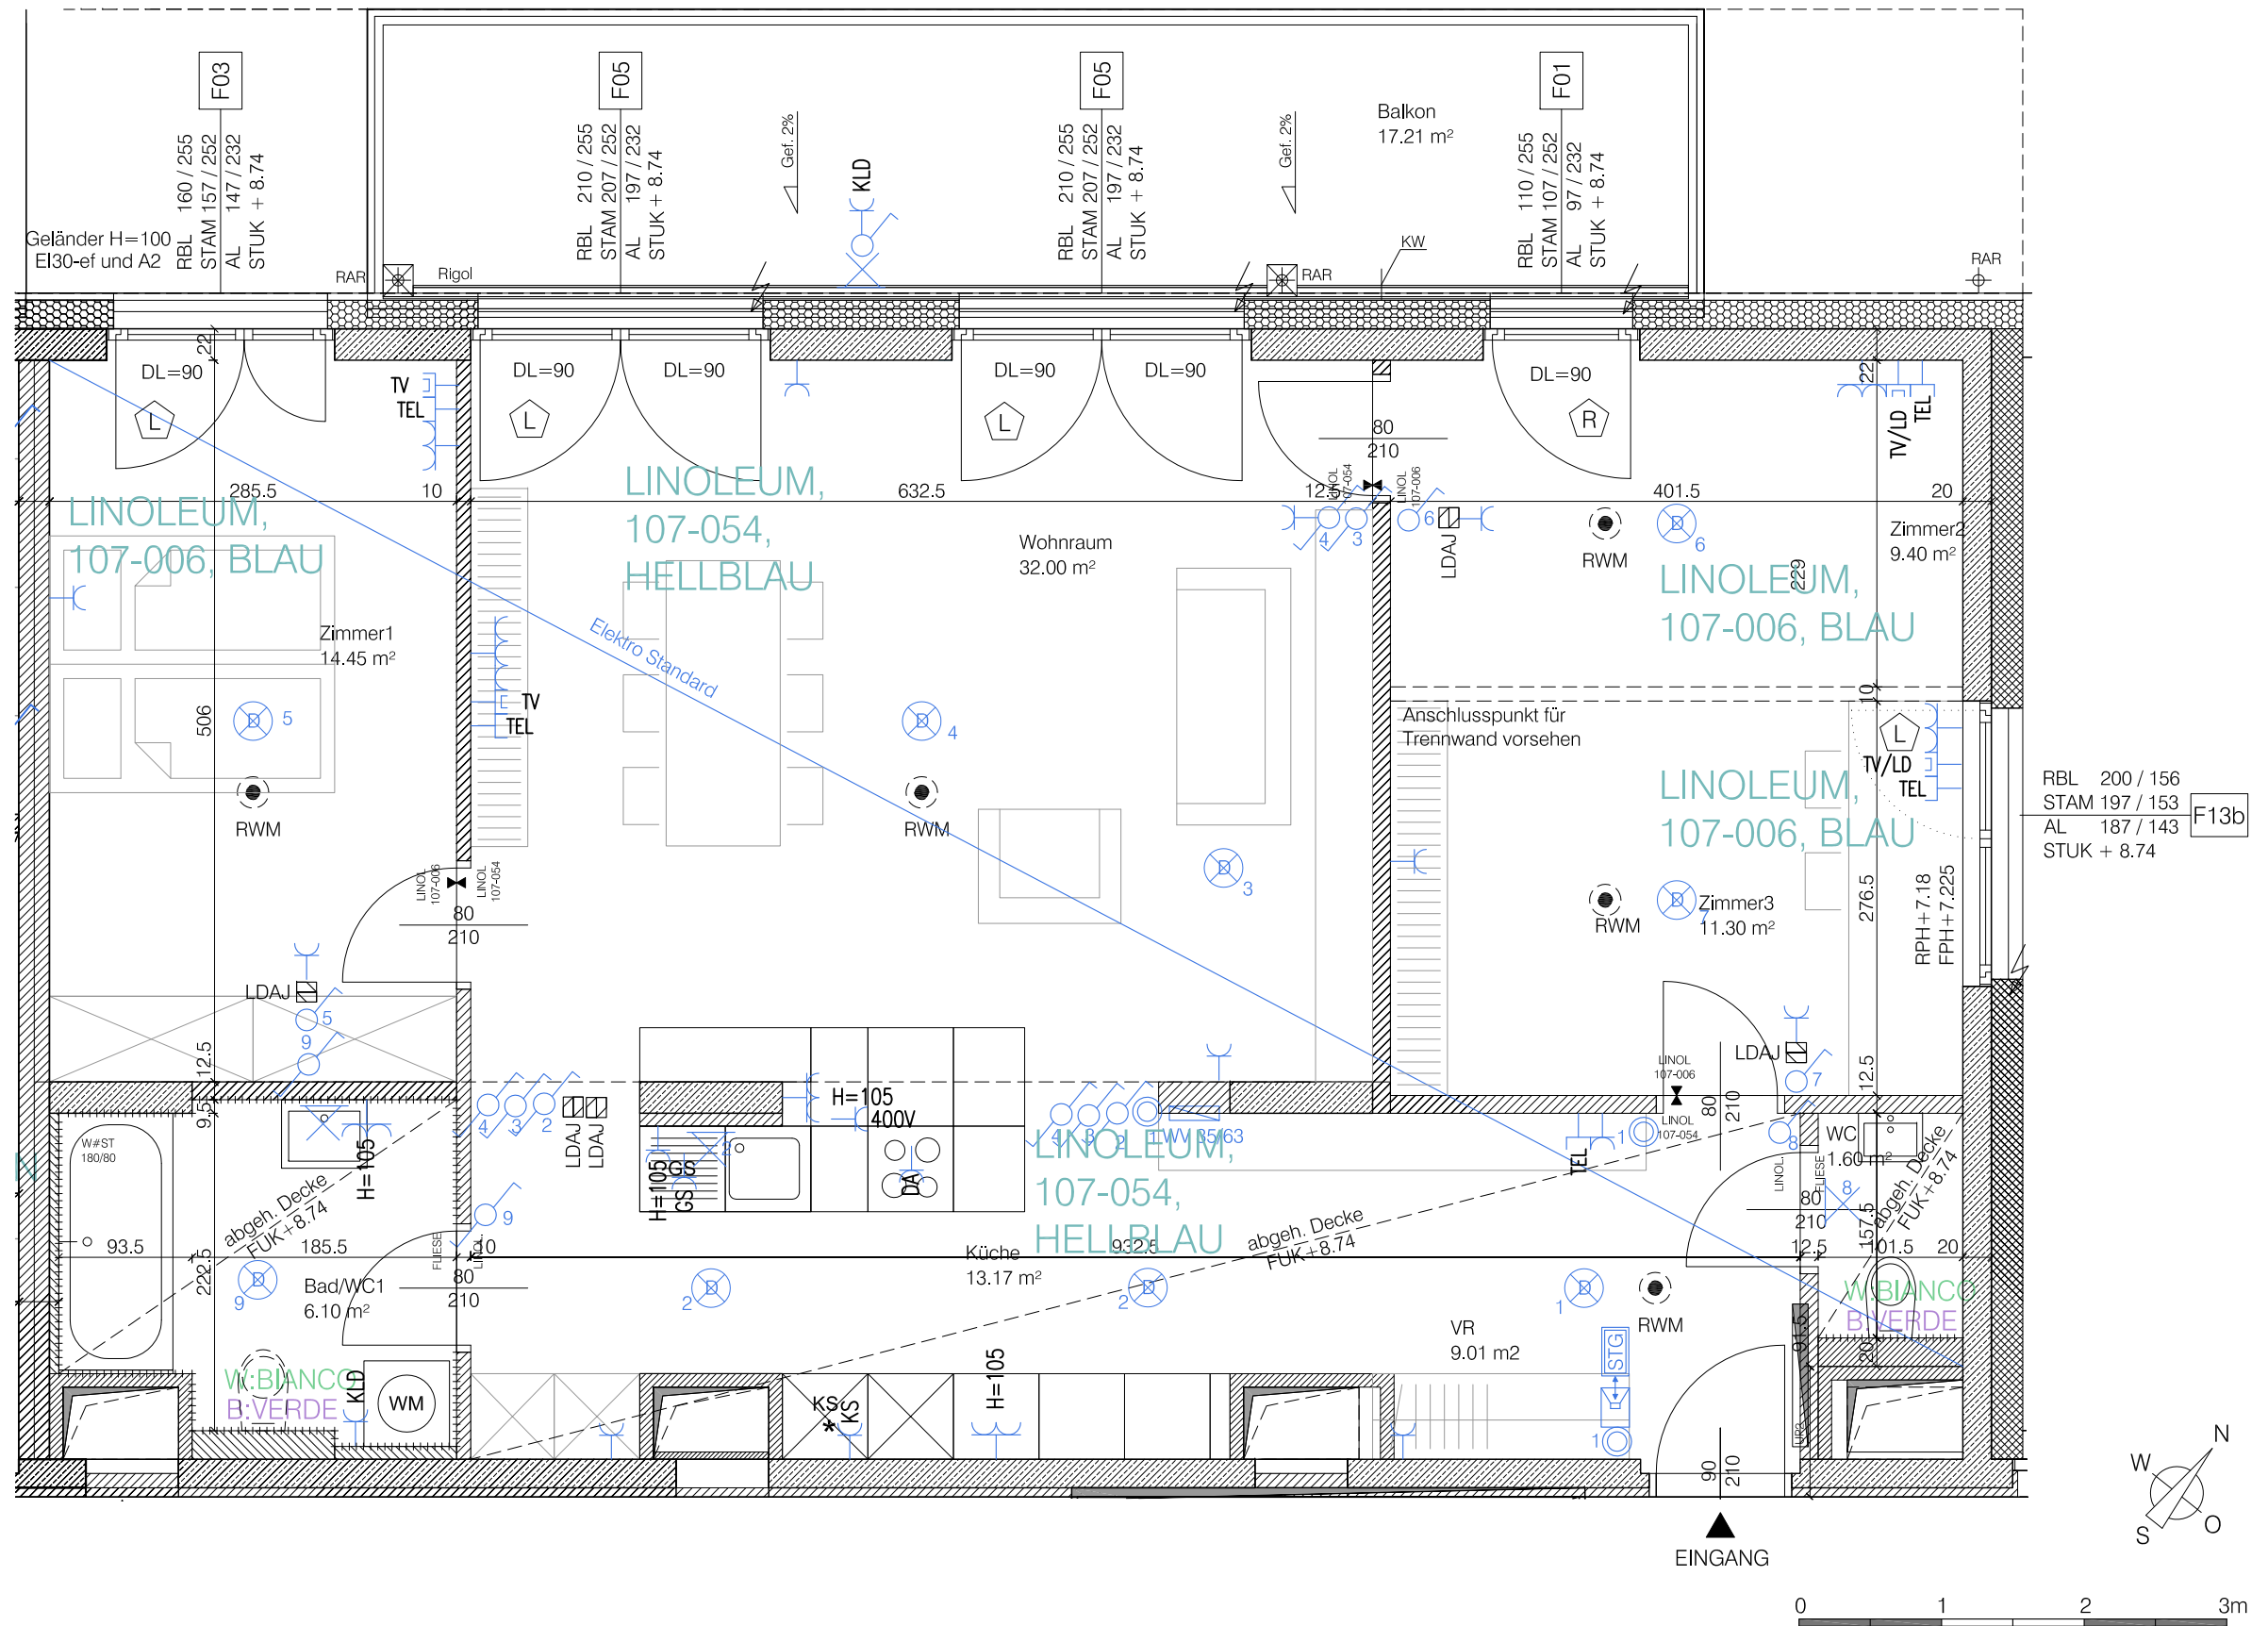

AUSFÜHRUNGSBEDINGTE ÄNDERUNGEN VORBEHALTEN!

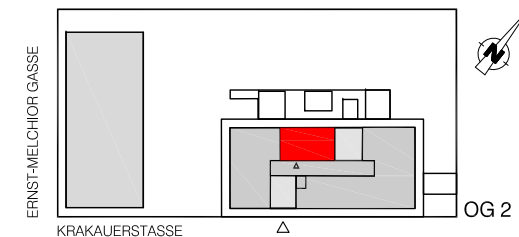

Bauherr



"SCHWARZATAL"

Gemeinnützige Wohnungs- und Siedlungsanlage-GmbH.
Seilerstätte 17
1010 Wien
Tel.: 050 8887
kundendienst@schwarzatal.at



Planung

DI Katharina BAYER
DI Markus ZILKER
bayer und zilker baukunstler og
meravigliagasse 1/25 11060 Wien
t +43/1/961 93 51 f +43/1/595 11 80
e office@einszueins.at | www.einszueins.at
part of ebvogel.raum für architektur | www.ebvogel.cc

WOHNNUTZFLÄCHE: 96.92 m²

BALKON: 17.21 m²
KELLERABTEILFL. NR. 23: 3.86 m²

VERGABEPLAN Grundriss TOP 14

GESCHOSS: 2. OG
TYP: 3 - 4 Zimmer
RAUMHÖHE: Zi=2.58m,
Nebenr.=2.38m

09.04.2013
M 1:50